



Проект входной группы по адресу: г.Петропавловск-Камчатский,  
проспект Рыбаков, д.13/3, выполнен  
архитектором Мельниковой Анной и  
дизайнером Волохович Маргаритой

офис "ДизайнПРО"  
т.33-97-33



г.Петропавловск-Камчатский  
2020 год

Содержание:


Титульный лист

1. Содержание.
2. Существующее положение. Масштаб 1:30
3. План входной группы. Масштаб 1:30
4. Развертка по стене А. Масштаб 1:30
5. Развертка по стене Б. Масштаб 1:30
6. Развертка по стене В. Масштаб 1:30
7. Сиденье/сумочница. Трехмерная визуализация.
8. Трехмерная визуализация.
9. Трехмерная визуализация.
10. Спецификация отделочных материалов.

				ООО "Стройтехнология", офис "ДизайнПРО" т.33-97-33 Проект входной группы, г.Петропавловск-Камчатский, проспект Рыбаков, д.13/3			
Архитектор	Мельникова А.Е						
Дизайнер	Волохович М.А			Содержание	Стадия	Лист	Листов
						1	10

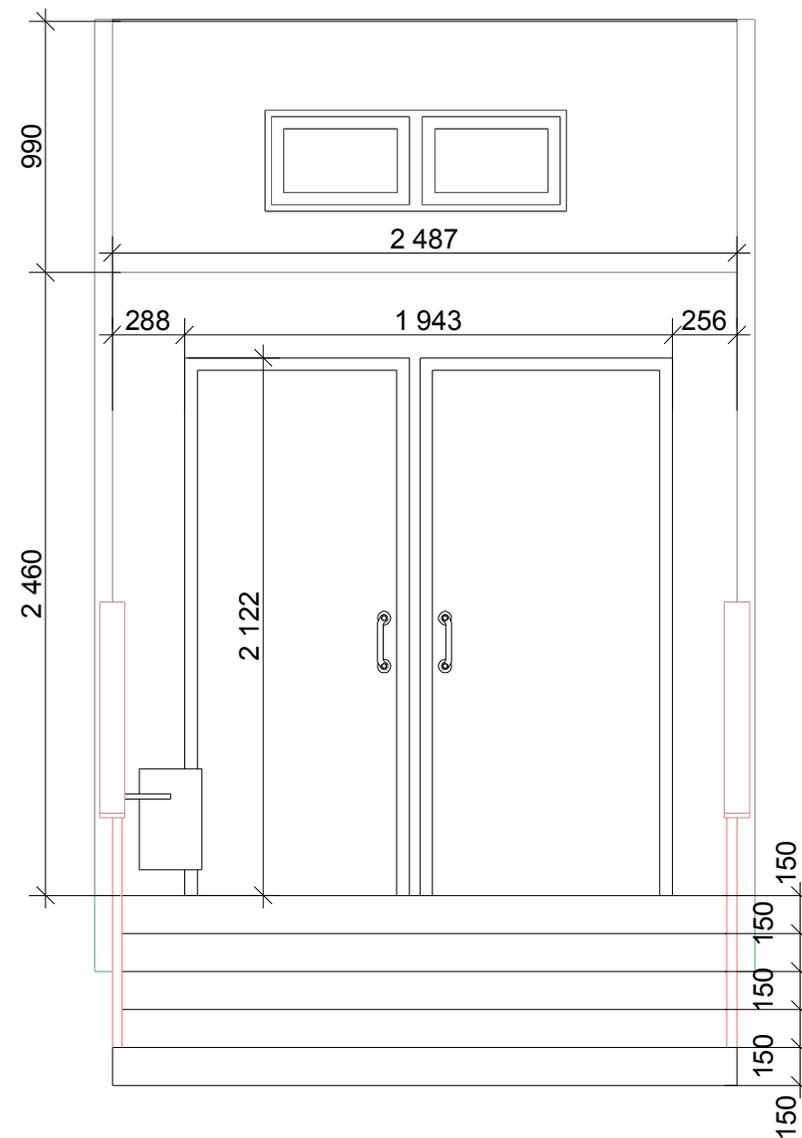
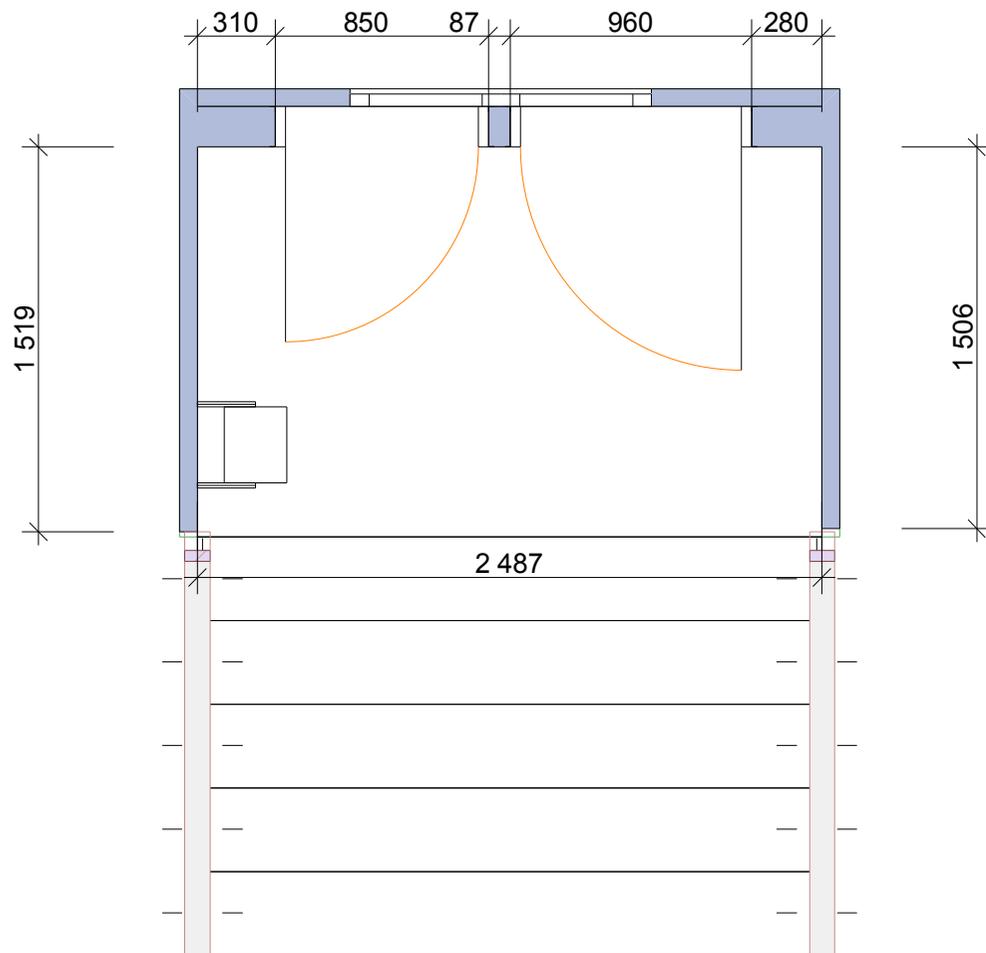


				<b>ООО "Стройтехнология", офис "ДизайнПРО" т.33-97-33          Проект входной группы, г.Петропавловск-Камчатский,          проспект Рыбаков, д.13/3</b>			
Архитектор	Мельникова А.Е			Существующее положение. Масштаб 1:30.	Стадия	Лист	Листов
Дизайнер	Волохович М.А					2	10

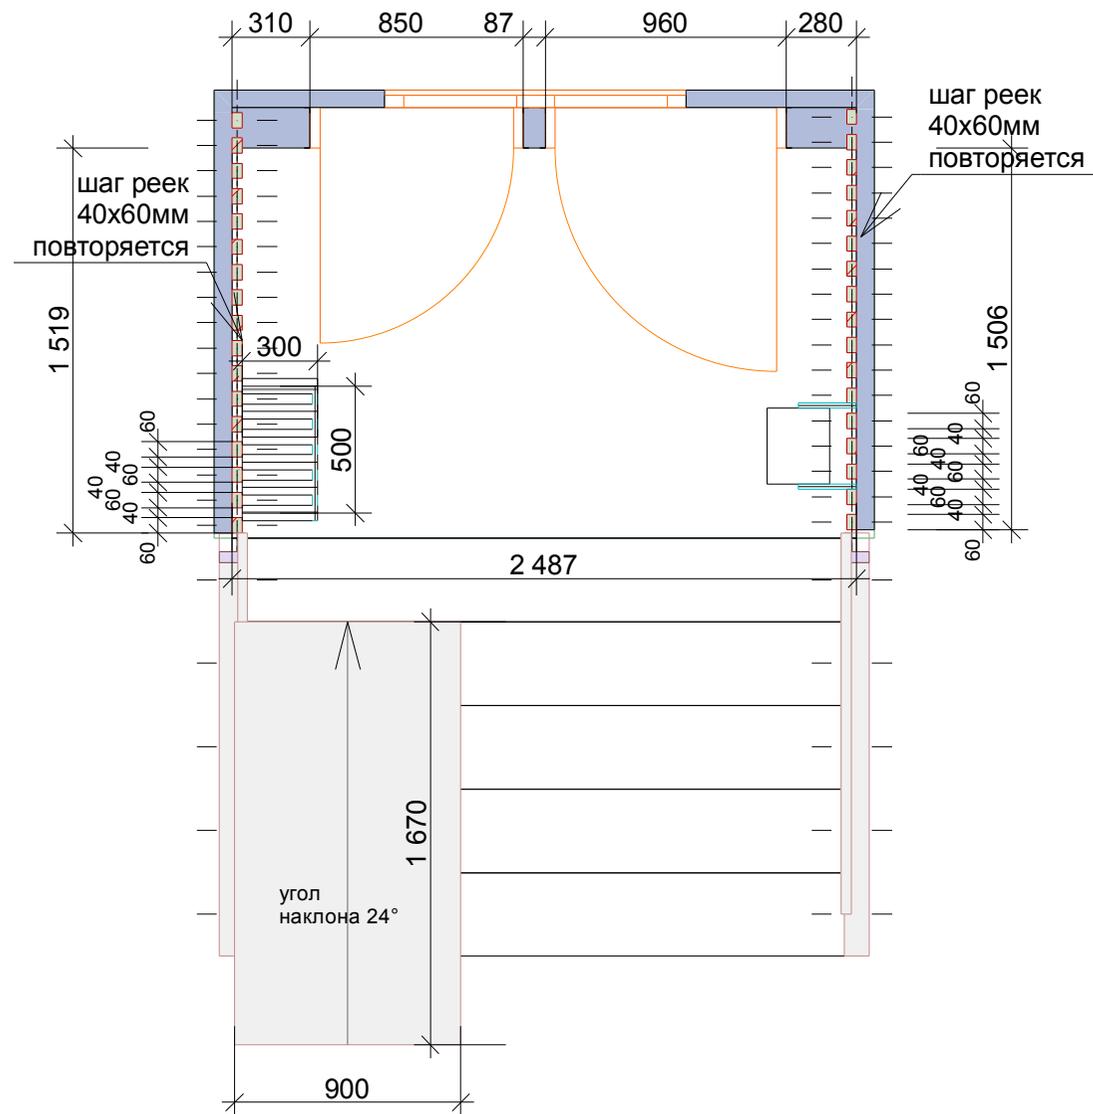



				ООО "Стройтехнология", офис "ДизайнПРО" т.33-97-33 Проект входной группы, г.Петропавловск-Камчатский, проспект Рыбаков, д.13/3			
Архитектор	Мельникова А.Е						
Дизайнер	Волохович М.А			План входной группы. Масштаб 1:30.	Стадия	Лист	Листов
						3	10

Развертка по стене А.

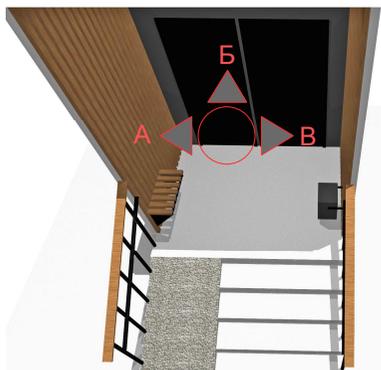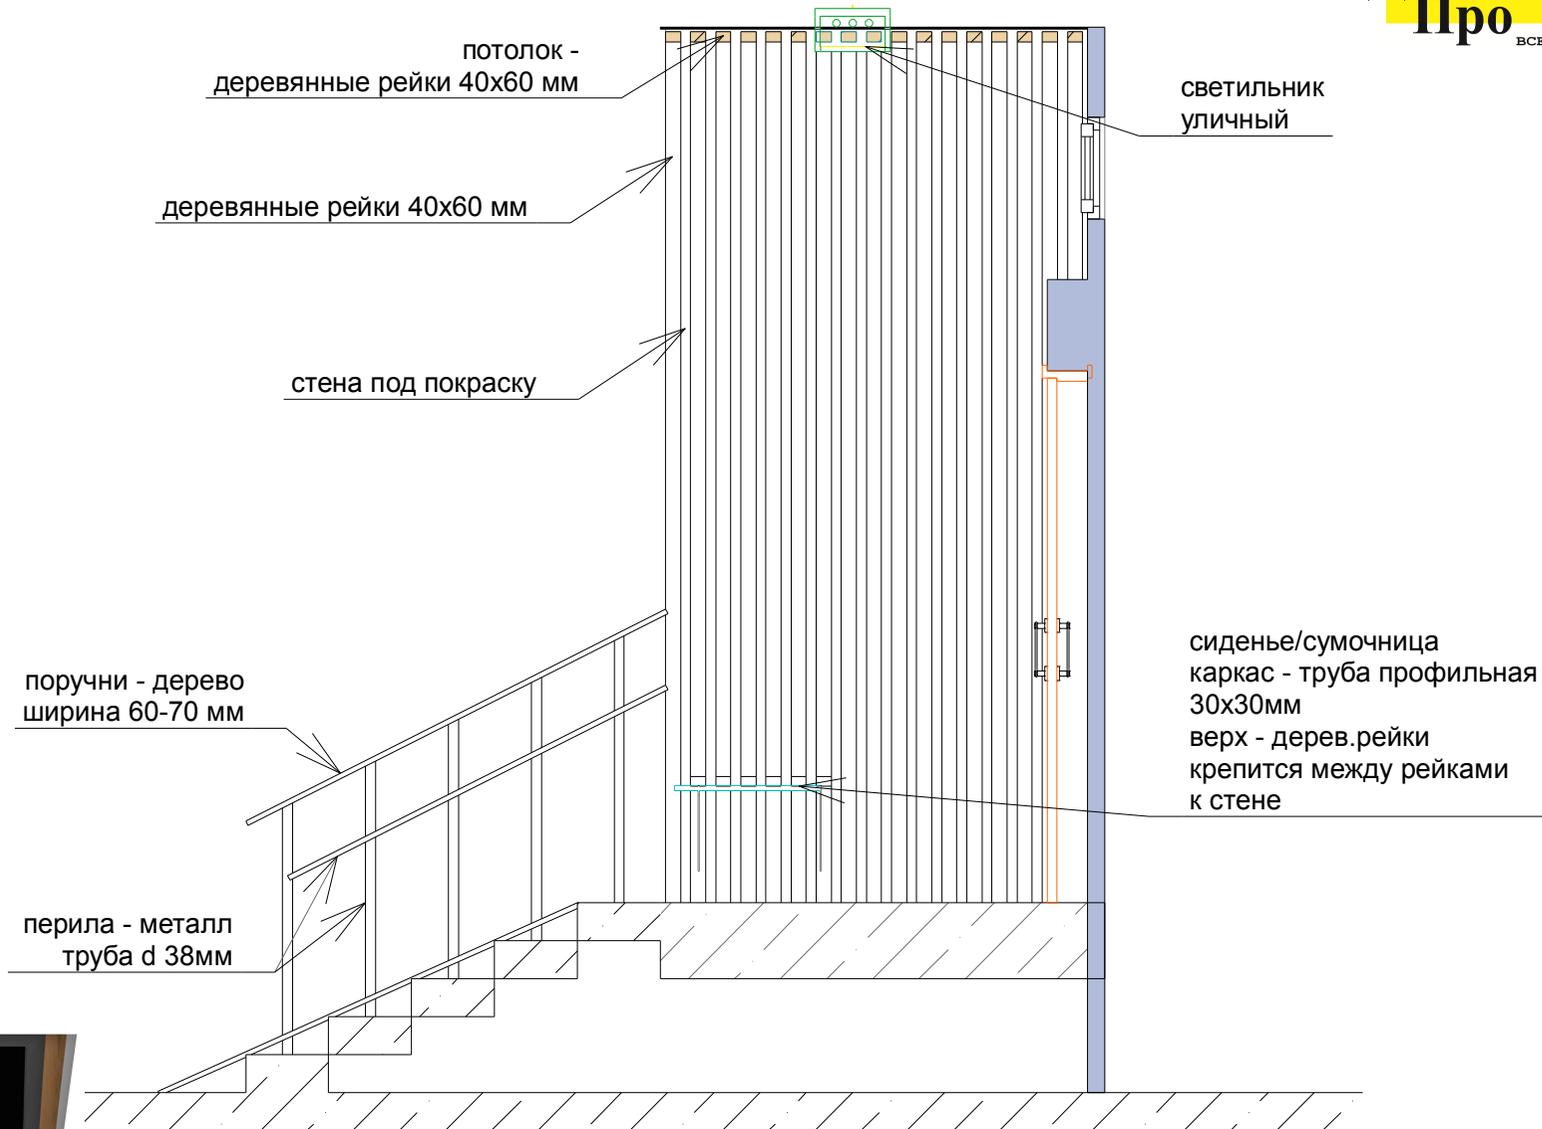



				ООО "Стройтехнология", офис "ДизайнПРО" т.33-97-33 Проект входной группы, г.Петропавловск-Камчатский, проспект Рыбаков, д.13/3			
Архитектор	Мельникова А.Е			Развертка по стене А. Масштаб 1:30	Стадия	Лист	Листов
Дизайнер	Волохович М.А					4	10

Развертка по стене Б.

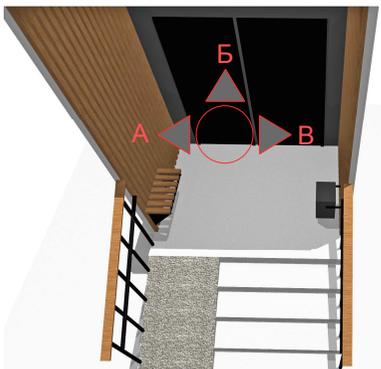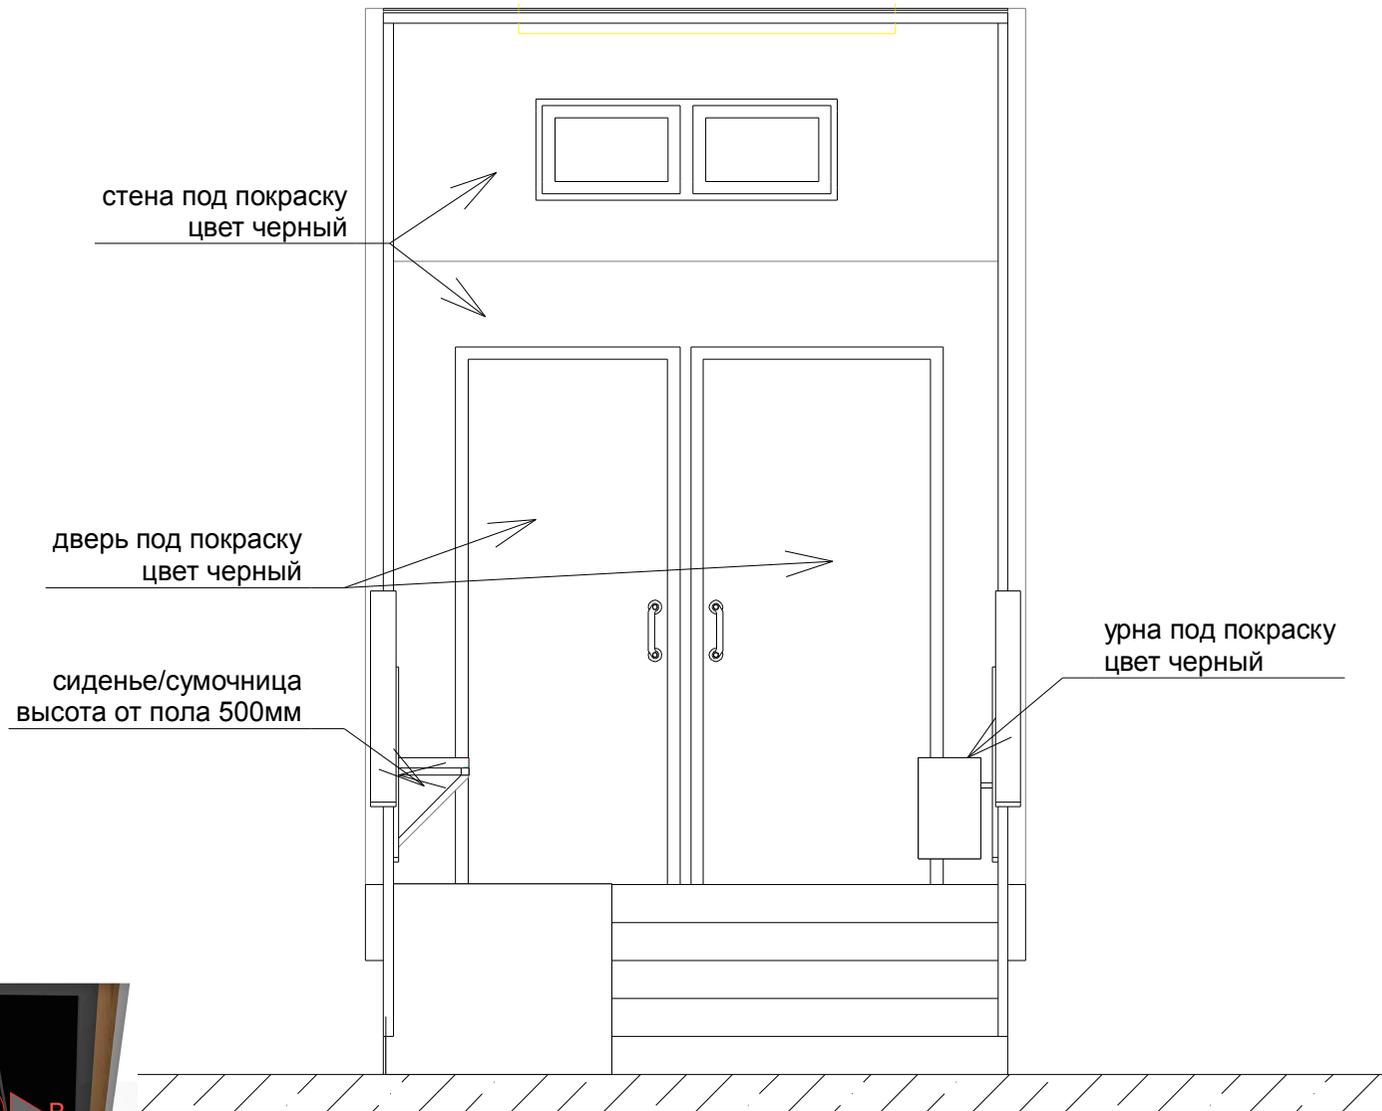



				ООО "Стройтехнология", офис "ДизайнПРО" т.33-97-33 Проект входной группы, г.Петропавловск-Камчатский, проспект Рыбаков, д.13/3			
Архитектор	Мельникова А.Е						
Дизайнер	Волохович М.А			Развертка по стене Б. Масштаб 1:30.	Стадия	Лист	Листов
						5	10

Развертка по стене В.

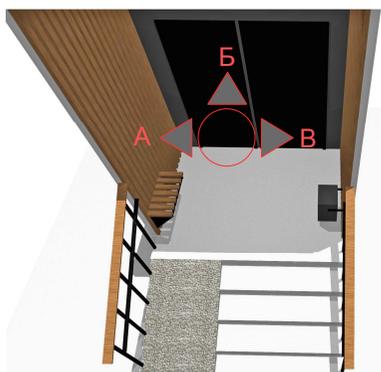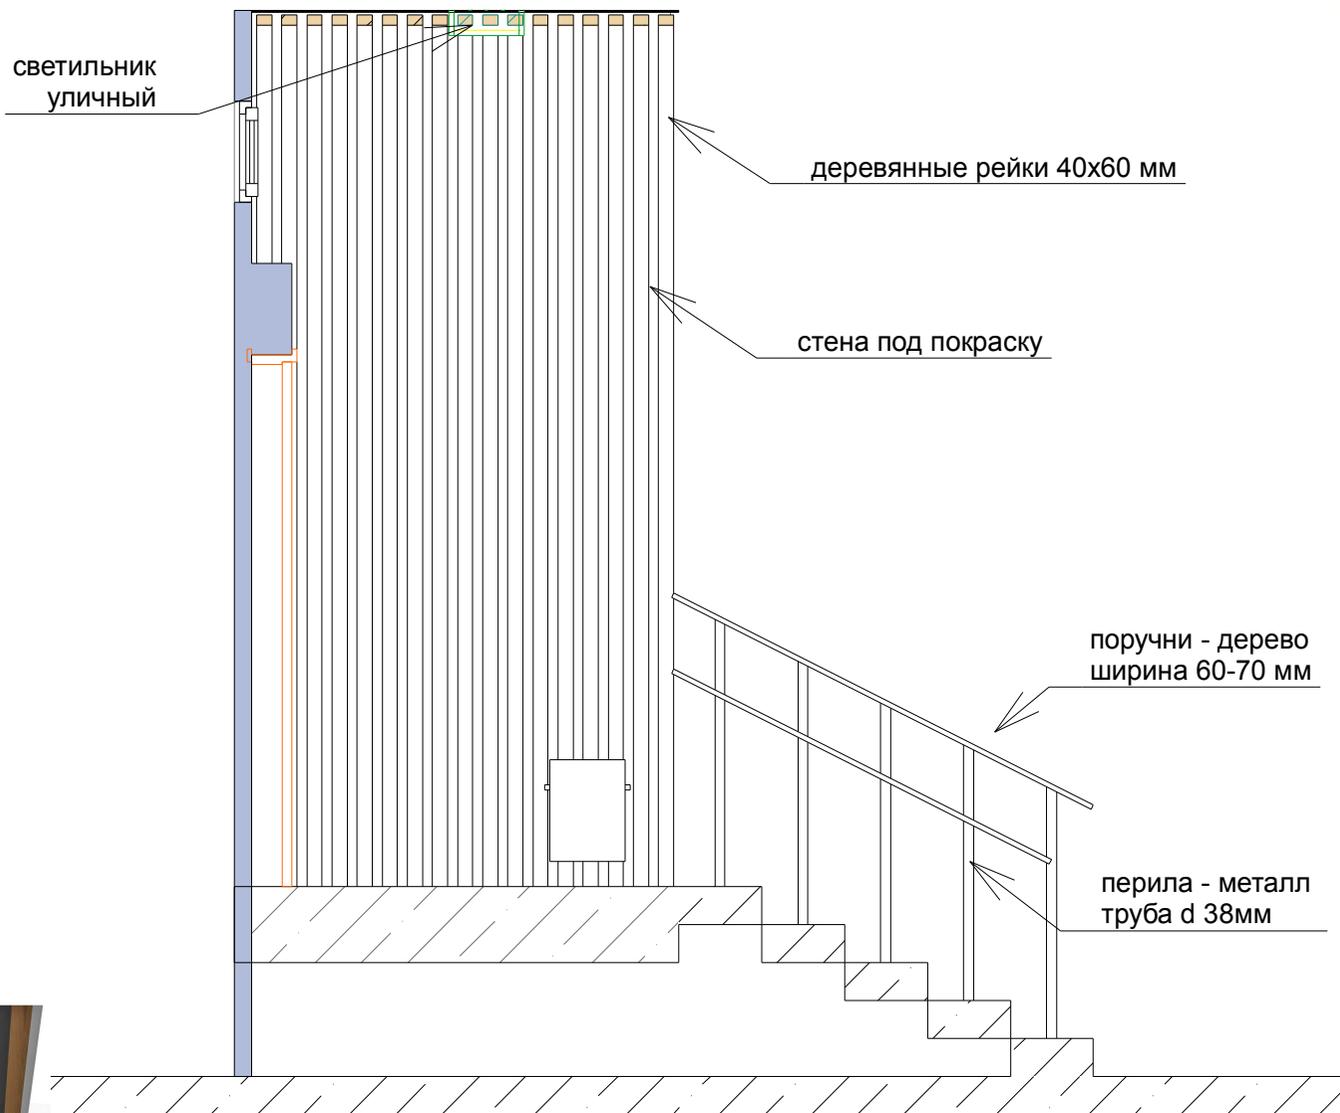

				ООО "Стройтехнология", офис "ДизайнПРО" т.33-97-33 Проект входной группы, г.Петропавловск-Камчатский, проспект Рыбаков, д.13/3			
Архитектор	Мельникова А.Е			Развертка по стене В. М 1:30	Стадия	Лист	Листов
Дизайнер	Волохович М.А					6	10

Сиденье/сумочница.  
Трехмерная визуализация.

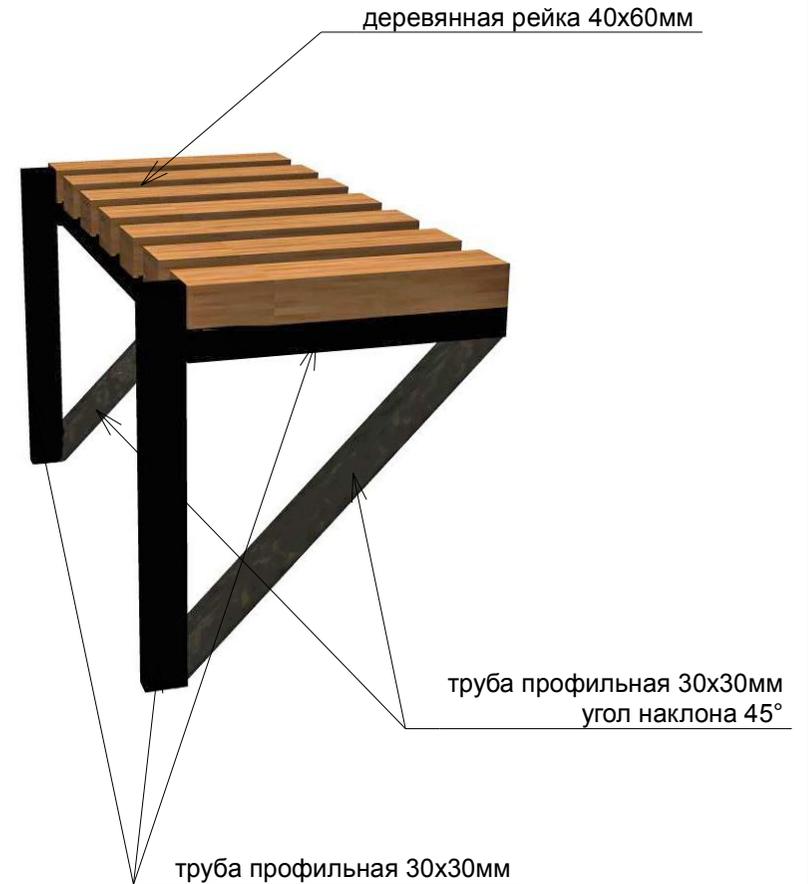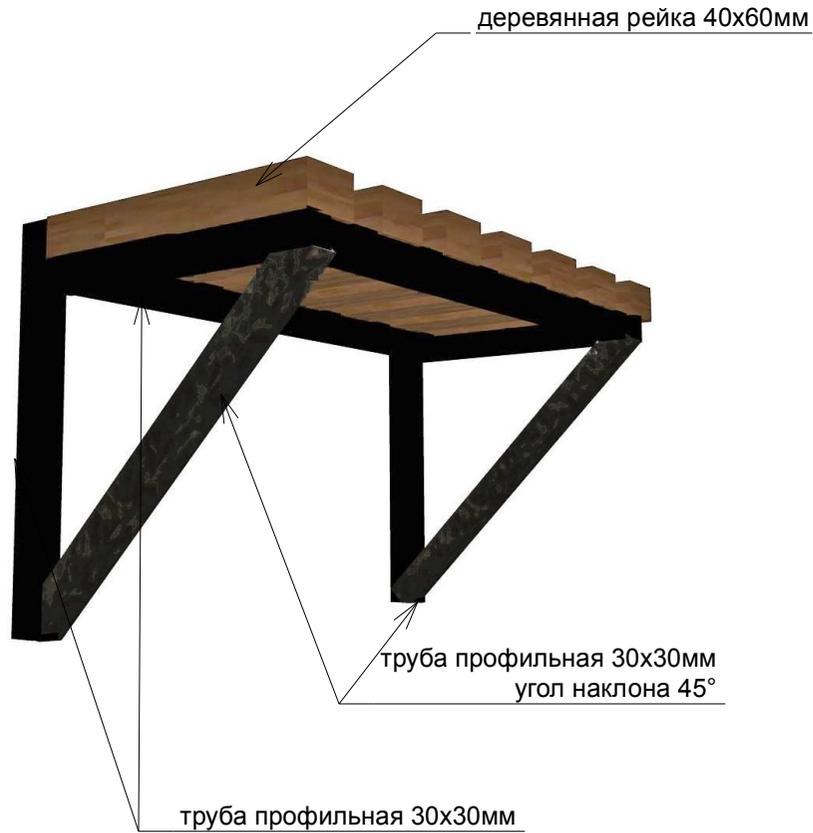

\*Габаритные размеры сиденья/сумочницы 300x500мм. Крепить саму металл. конструкцию к стене между реек.

				ООО "Стройтехнология", офис "ДизайнПРО" т.33-97-33 Проект входной группы, г.Петропавловск-Камчатский, проспект Рыбаков, д.13/3			
Архитектор	Мельникова А.Е						
Дизайнер	Волохович М.А			Сиденье/сумочница. Трехмерная визуализация.	Стадия	Лист	Листов
						7	10

Трехмерная визуализация.



				ООО "Стройтехнология", офис "ДизайнПРО" т.33-97-33 Проект входной группы, г.Петропавловск-Камчатский, проспект Рыбаков, д.13/3			
Архитектор	Мельникова А.Е						
Дизайнер	Волохович М.А			Трехмерная визуализация.	Стадия	Лист	Листов
						8	10

Трехмерная визуализация.



				ООО "Стройтехнология", офис "ДизайнПРО" т.33-97-33 Проект входной группы, г.Петропавловск-Камчатский, проспект Рыбаков, д.13/3			
Архитектор	Мельникова А.Е						
Дизайнер	Волохович М.А			Трехмерная визуализация.	Стадия	Лист	Листов
						9	10

## Спецификация отделочных материалов.

Помещение	Стены		Площадь кв.м	Пол		Площадь	Потолок		Площадь
	наименование	образец		наименование	образец		наименование	образец	
Входная группа	Фасадная краска цвет-серый		17	Все работы с напольным покрытием, лестницы и пандуса, ведет Мастерфайбер.			Площадь окраски потолка включена в метраж стены		
	Фасадная краска-песок цвет-черный		9						
	Деревянные рейки 40x60 мм		116 метров						
	Масло для пропитки реек		Расход уточнить у производителя						
	Труба профильная 30x30 мм		3,2 метров						
	Светильник уличный, не меньше IP64, не ниже 20лк.		1 шт.						
	Металл.урна, цвет черный. С креплением к стене		1 шт.						



Архитектор	Мельникова А.Е
Дизайнер	Волохович М.А

**ООО "Стройтехнология", офис "ДизайнПРО" т.33-97-33  
Проект входной группы, г.Петропавловск-Камчатский,  
проспект Рыбаков, д.13/3**

Спецификация отделочных материалов.

Стадия	Лист	Листов
	10	10