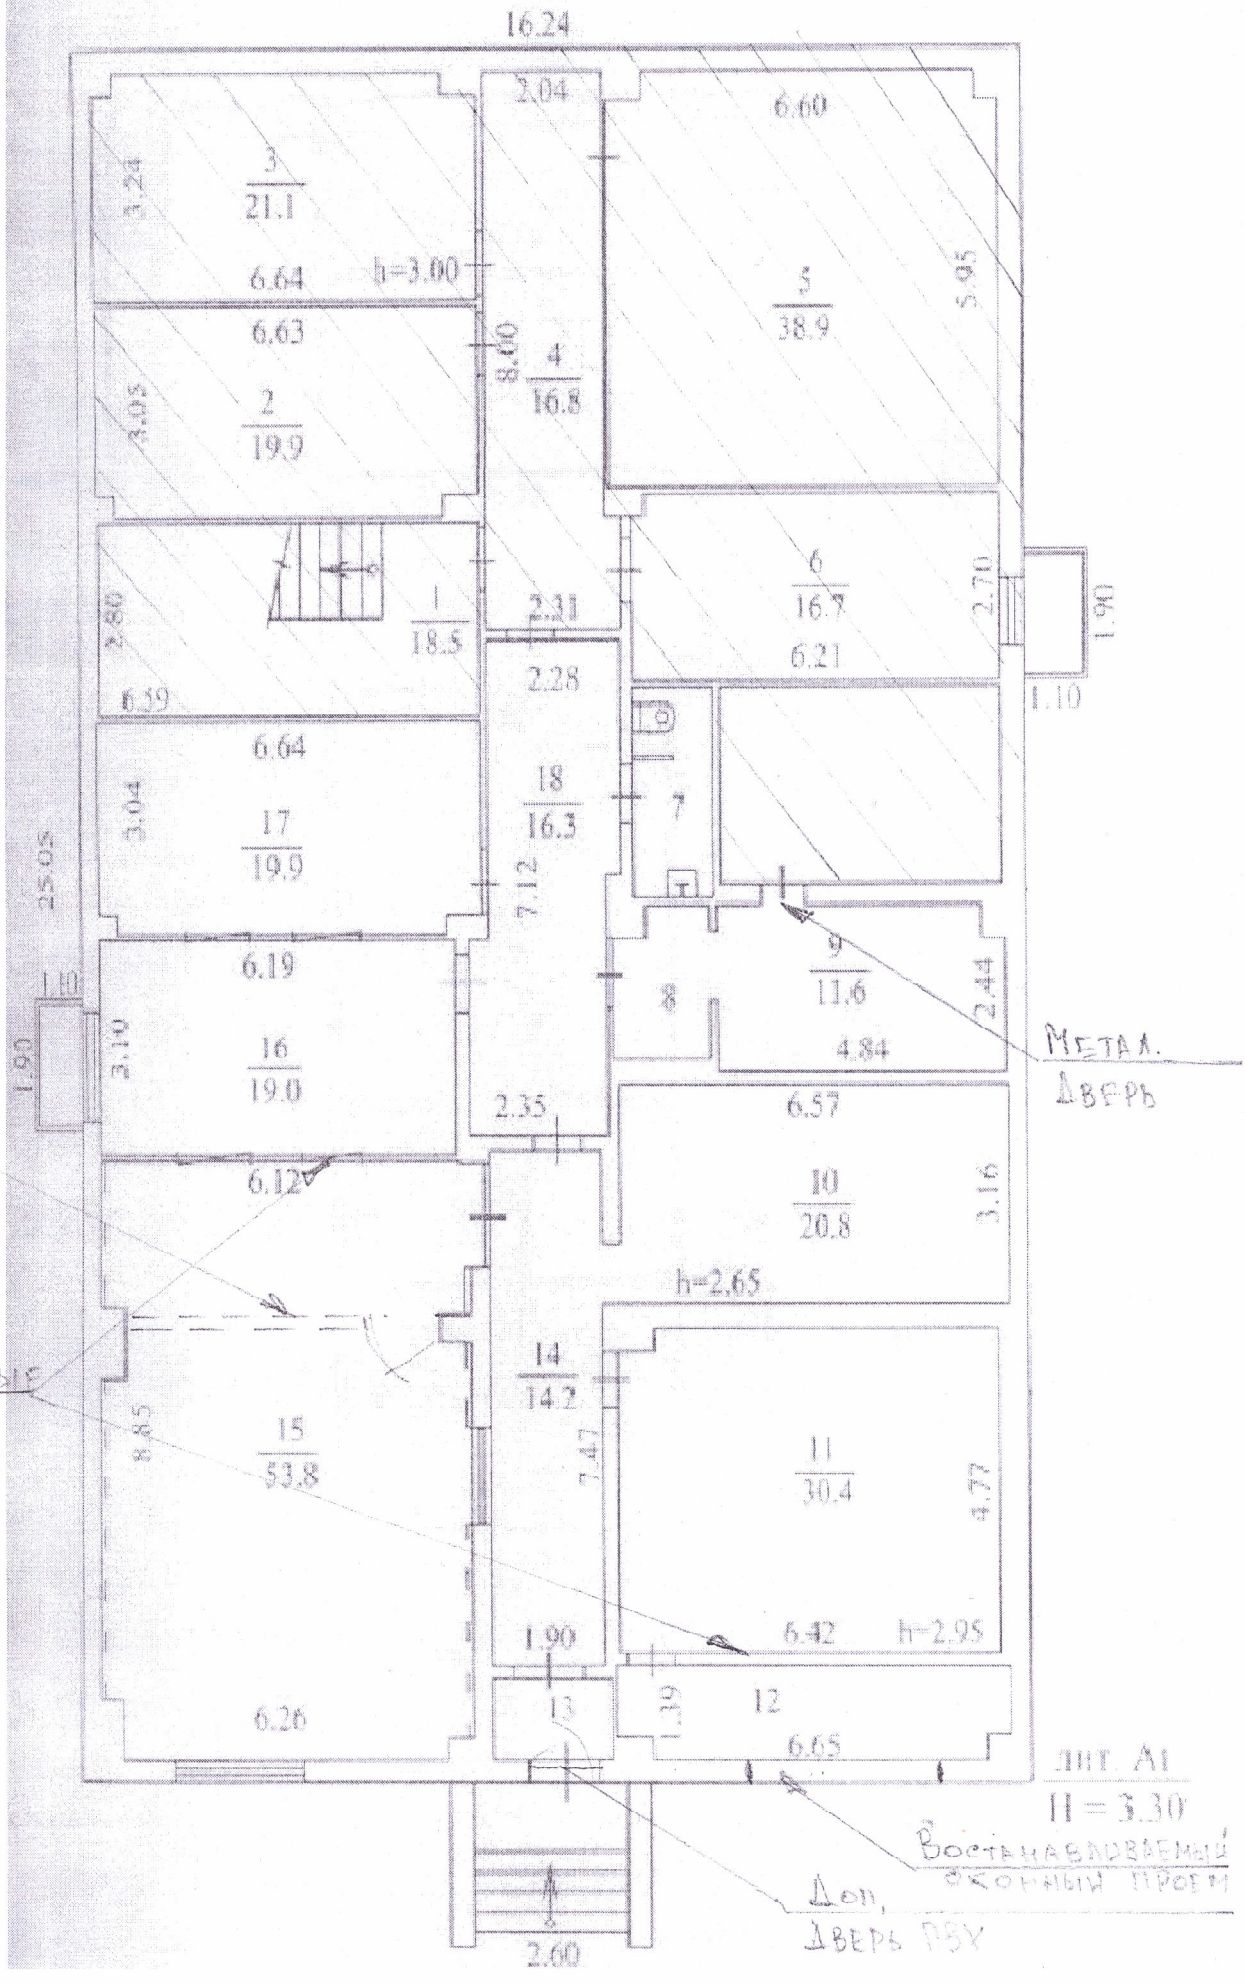Схема расположения помещений цокольного этажа